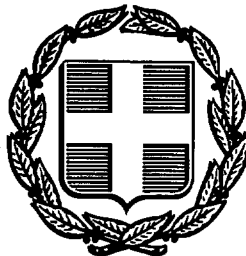


ΕΦΗΜΕΡΙΣ ΤΗΣ ΚΥΒΕΡΝΗΣΕΩΣ
ΤΗΣ ΕΛΛΗΝΙΚΗΣ ΔΗΜΟΚΡΑΤΙΑΣ

ΑΘΗΝΑ 23 ΝΟΕΜΒΡΙΟΥ 1987	ΤΕΥΧΟΣ ΤΕΤΑΡΤΟ	ΑΡΙΘΜΟΣ ΦΥΛΛΟΥ 1143

ΠΕΡΙΕΧΟΜΕΝΑ

ΠΟΛΕΟΔΟΜΙΑ
ΑΠΟΦΑΣΕΙΣ

ΠΟΛΕΟΔΟΜΙΑ
ΑΠΟΦΑΣΕΙΣ

Αριθ. 3749 (1)

Αυτοδίκαια άρση απαλλοτρίωσης στο Ο.Τ. 112 σχ. Πόλης Παναιτωλίου Ν. Αιτωλίας και Ακαρνανίας.

Ο ΝΟΜΑΡΧΗΣ ΑΙΤΩΛΙΑΣ ΚΑΙ ΑΚΑΡΝΑΝΙΑΣ

Έχοντας υπόψη:

1. Τις διατάξεις του 3200/55 «περί διοικητικής αποκεντρώσεως».

2. Τις διατάξεις του από 20.6.55 Β. Δ/τος «περί εξαιρέσεως από της κατά την παρ. 1 του Ν. 3200/55 αρμοδιότητος του ΥΠ.Δ.Ε.».

3. Τις διατάξεις του 863/70 Β. Δ/τος «περί διαρθρώσεως του Υπ. Συγ/νιών και Δημ. Έργων, όπως τούτο τροποποιήθηκε δια του αρ. 572/67 Β.Δ.».

4. Τις διατάξεις του 532/70 Ν.Δ. «περί διοικητικής αποκεντρώσεως».

5. Τις διατάξεις του 712/70 Β.Δ. όπως τροποποιήθηκε και συμπληρώθηκε με τα 677/71 και 198/72 Β. Δ/τα.

6. Την Λ. 7/16/11/7.10.70 κοινή απόφαση των Υπουργών «περί οργανώσεως των περιφερειακών Υπηρεσιών του ΥΠ.Δ.Ε».

7. Την Λ9/1–8/9.8.71 κοινή εγκύκλιο των Πρωθυπουργών, Αντιπροέδρου και Υπουργού των Εσωτερικών «περί οργανώσεως των Νομαρχιών».

8. Την υπ' αριθ. 24712/1248/21.6.1982 κοινή απόφαση Υπουργών Προεδρίας Κυβερνήσεως και Χ.Ο.Π.

9. Το Π.Δ. 183/86 περί έγκρισης τροποποιήσεων και καθορισμό όρων και περιορισμών δόμησης από τους Νομάρχες.

10. Την 37/87 απόφαση Κ.Σ. Παναιτωλίου.

11. Τις 683/87 και 4138/87 εισηγήσεις Πολ/κού Γραφείου Αγρινίου.

12. Τα τοπογραφικά του Μηχ/κού Σωτ. Ντόκα όπου φαίνεται το Ο.Τ. 112 στο οποίο ζητείται να γίνει αποχαρακτηρισμός από πράσινο σε κόκκινο.

13. Το γεγονός ότι το στάδιο έχει γίνει σε άλλη θέση.

14. Τη σύμφωνη γνώμη της Γενικής Γραμματείας Αθλητισμού διατυπωμένη στο Β2–3=φ7–49/2/4.3.83.

15. Τη σύμφωνη γνωμοδότηση του Συμβ. ΧΟΠ όπως διατυπώθηκε στην 18/87 (θέμα 1ο) πράξη του, αποφασίζουμε:


Αποδεσμεύεται ο χώρος που προορίζεται για τη δημιουργία Κοινοτικού Σταδίου, στο Ο.Τ. 112 σχ. Πόλης Παναιτωλίου και μετατρέπεται σε οικοδομήσιμο με επιβολή πρασιάς ολόγυρα 4 μέτρα όπως φαίνεται στα συν/να τοπ/κά που αποτελούν αναπόσπαστο κομμάτι αυτής της απόφασης.

Η ισχύς της παρούσης απόφασης αρχίζει από τη δημοσίευσή της στην Εφημερίδα της Κυβερνήσεως.

Μεσολόγγι, 28 Σεπτεμβρίου 1987

Ο Νομάρχης

ΓΙΩΡΓΟΣ ΠΑΠΑΪΩΑΝΝΟΥ

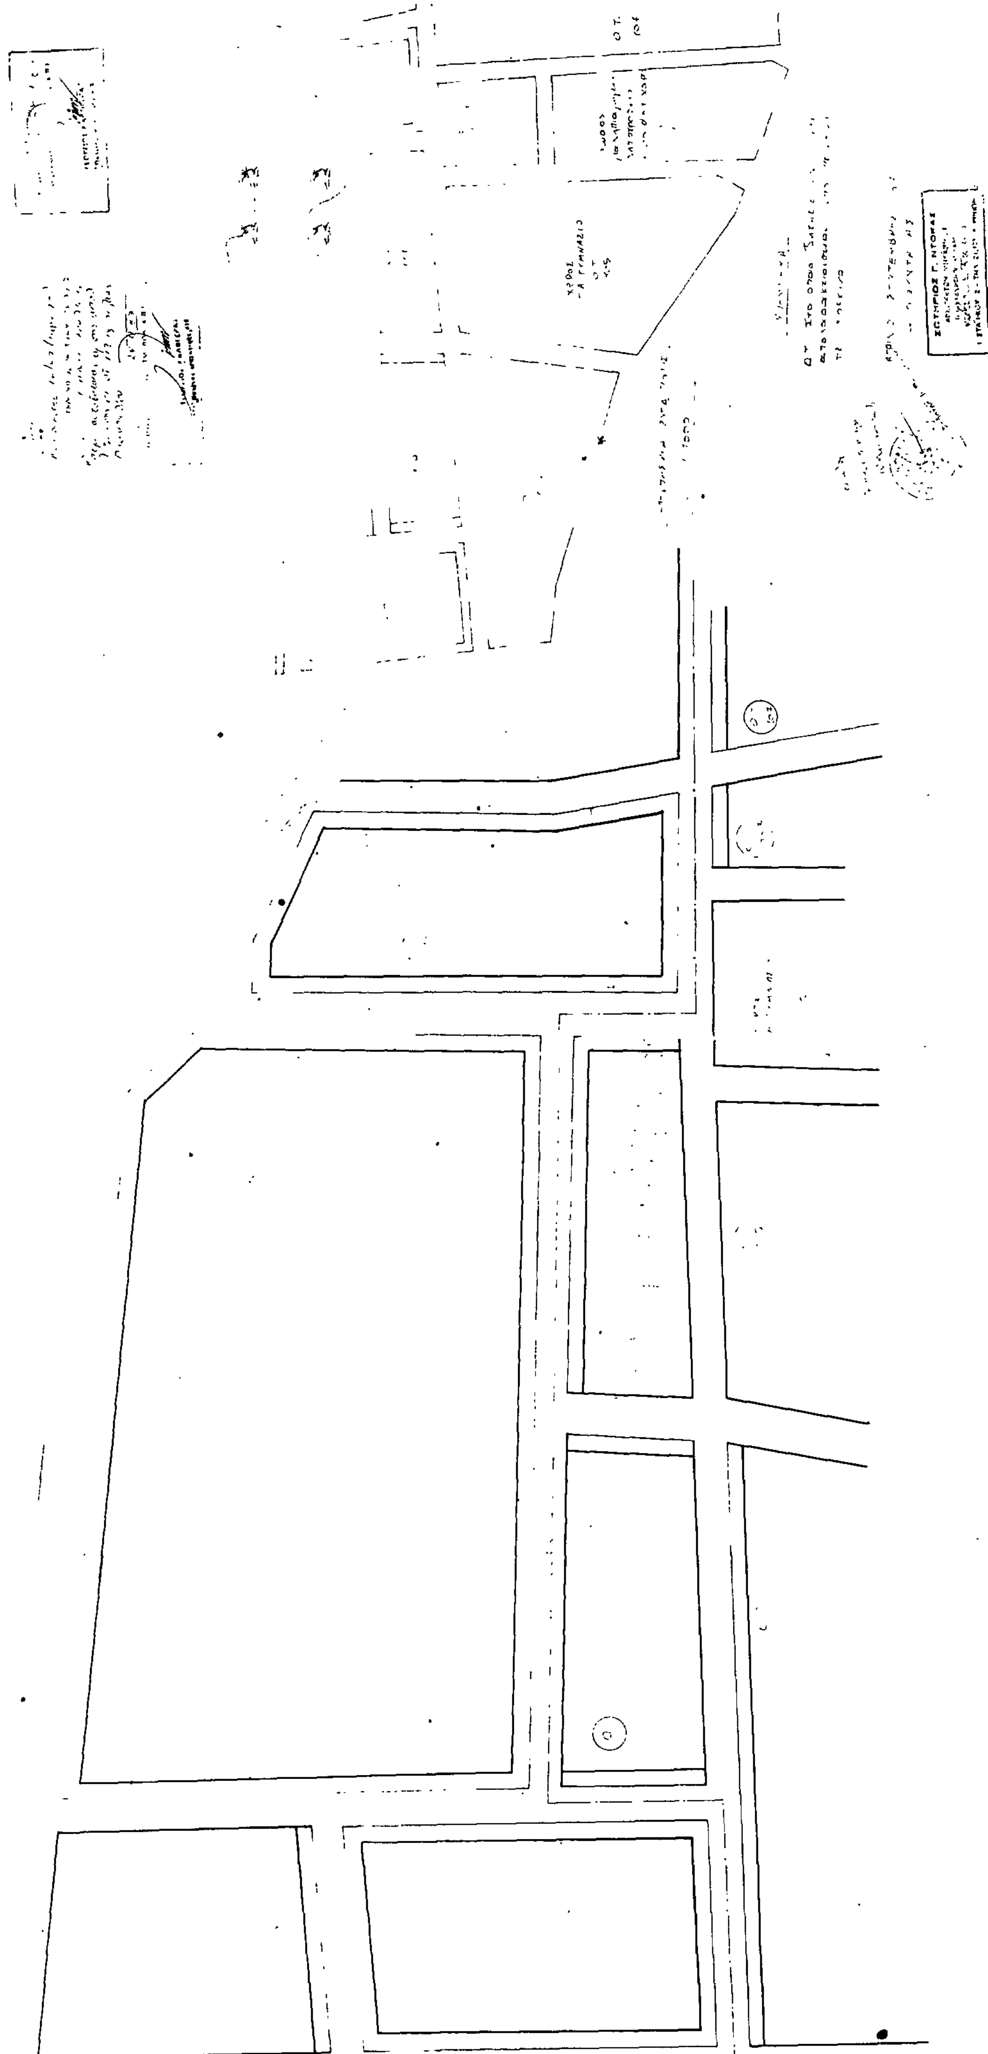

Αριθ. 4283/71 (2)

Τροποποίηση ρυμοτομικού σχεδίου Χαλανδρίου στα 697 - 690 - 691 και 696 Ο.Τ. (Μεταμόρφωση Πικραμυγδαλιές) Ν. Ανατολ. Αττικής.

Ο ΝΟΜΑΡΧΗΣ ΑΝΑΤ. ΑΤΤΙΚΗΣ

Έχοντας υπόψη:

1. Τις διατάξεις α) του Ν. Δ/τος της 17.7.1923 «περί σχεδίων πόλεων κ.λπ.» όπως μεταγενέστερα τροποποιήθηκαν και συμπληρώθηκαν και ειδικότερα το άρθρο 29 και β) της παρ. 2 του άρθρου 4 του Ν. 622/1977 «περί εισπράξεως υπό του Δημοσίου Ταμείου των δια την έκδοσιν οικοδομικών αδειών καταβαλλομένων φόρων κ.λπ.» (ΦΕΚ 171Α).

2. Τις διατάξεις του Ν. 947/1979 «περί οικιστικών περιοχών» (ΦΕΚ 169/Α) και ειδικότερα το άρθρο 62 παρ. 1.

3. Τις διατάξεις του Ν. 3200/1955 «περί διοικητικής αποκέντρωσης» (ΦΕΚ 97/Α).

4. Τις διατάξεις του άρθρου 1 του Α.Ν. 314/68 «περί παροχής εις τον Υπουργόν Βορείου Ελλάδος και Νομάρχας αρμοδιότητας επί θεμάτων εγκρίσεως επεκτάσεως ή τροποποιήσεως σχεδίων πόλεων και κωμών» (ΦΕΚ 47/Α) όπως αντικαταστάθηκε με το Ν.Δ. 1018/1971 (ΦΕΚ 220/Α) και συμπληρώθηκε με την παρ. 2 του άρθρου 33 του Ν. 1337/83 «περί επεκτάσεως των πολεοδομικών σχεδίων, οικιστική ανάπτυξη και σχετικές ρυθμίσεις» (ΦΕΚ 33/Α).

5) Τις διατάξεις του από 9.5.86 Π. Δ/τος ΦΕΚ 70Α/86.

6) Τις υπ' αρ. 159/86 και 288/86 αποφάσεις Δ.Σ. Χαλανδρίου.

7 Το πρακτικό 39/87 της συνεδρίας 28/87 για το θέμα του Νομαρχιακού Συμβουλίου Χωροταξίας, Οικισμού και Περιβάλλοντος Διαμερίσματος Ανατολικής Αττικής, αποφασίζουμε:

Εγκρίνεται η τροποποίηση του ρυμοτομικού σχεδίου Χαλανδρίου στη θέση Μεταμόρφωση Πικραμυγδαλιές στα υπ' αριθμ. 697 - 690 - 691 και 696 Ο.Τ. όπως φαίνεται στο σχέδιο σε κλίμ. 1:500 που συνοδεύει την παρούσα απόφαση.

Η ισχύς της απόφασης αυτής αρχίζει από την ημέρα δημοσίευσης της στην Εφημερίδα της Κυβέρνησης.

Η απόφαση αυτή να δημοσιευθεί στην Εφημερίδα της Κυβερνήσεως.

Αγ. Παρασκευή, 24 Σεπτεμβρίου 1987
Ο Νομάρχης
ΗΡ. ΠΑΠΑΔΟΠΟΥΛΟΣ

ΤΡΟΠΟΠΟΙΗΣΗ ΤΟΥ ΡΥΜΟΤΟΜΙΚΟΥ ΣΧΕΔΙΟΥ
ΜΕΤΑΜΟΡΦΩΣΗ ΠΙΚΡΑΜΥΓΔΑΛΙΕΣ
ΤΟΥ ΔΗΜΟΥ ΧΑΛΑΝΔΡΙΟΥ

Τομείς	σύστημα	Ελαχ. Πρόσωπο	Ελαχ. Βάθος	Ελαχ. Εμβαδόν	Κάλυψη	Ορόφων	Συντελεστής	Ύψος
Α	Πανταχόθεν Ελεύθ.	20μ	25μ	600τμ	40%	3	1,00	10,50

ΚΑΤΑ ΠΑΡΕΚΚΛΙΣΙΝ

Τομείς	Ελαχ. Πρόσωπο	Ελαχ. Βάθος	Ελαχ. Εμβαδόν
Α	15μ	25μ	400τμ

Διαστάσεις (κατά την 9-5-73) αρτίων οικοπέδων εγκεκριμένου οικισμού

Τομείς	Ελαχ. Προσώπου	Ελαχ. Βάθος	Ελαχ. Εμβαδόν
Α	12μ	18μ	250τ.μ

ΔΗΜΟΣ ΧΑΛΑΝΔΡΙΟΥ.

Το παρόν σχέδιο συνοδεύει την υπ' αριθμ. 288/86 απόφαση Δημοτικού Συμβουλίου.

Επεκυρώθη 13-2-87.

Ο ΔΗΜΑΡΧΟΣ

...ΕΡΚΙΖΑΣ.

Συνοδεύει και αρ. 4283/71/24.9.87 απόφαση Νομάρχου Αν. Αττικής

Ο Νομάρχης

Η. ΠΑΠΑΘ...ΠΟΥΛΟΣ

ΟΔΟΣ ΠΑΡΝΗΣΣΟΥ
ΟΔΟΣ ΗΛΕΙΑΣ
ΟΤ 468
ΟΤ 467
ΟΤ 466
ΟΤ 689
ΟΤ 690
ΟΤ 691
ΟΤ 692
ΟΤ 693
ΟΤ 694
ΟΤ 695
ΟΤ 696
ΟΤ 697
ΟΤ 698
ΟΤ 699
ΟΤ 700
ΟΤ 701
ΟΤ 702
ΟΤ 702Α
ΟΤ 703
ΟΤ 704
ΟΤ 705
ΟΤ 706
ΟΤ 707
ΟΤ 708
ΟΤ 709
ΟΤ 710

ΚΤΗΜΑΤΟΛΟΓΙΚΟΣ ΠΙΝΑΚΑΣ

1 Δωρα Δραμώνα
2 Αντ. Κεφαλόπουλος Παναγιωτάρα 13 ΓΚ 197
3 Παν. Σπέντζος Ηλείας 13 Χαλάνδρι
4 Ευστ. Κλαδάκης Ηλείας 63 Χαλάνδρι
5 Χαρ. Γεωργούλας Ροδόπης 2 Χαλάνδρι
6 Δημ. Κατρούζος Αγ. Καρασίο Πατήσια
7 Παν. Ιορδανίδης Ι. Λοχό 39 ΟΤ 700
8
9 } Καρακωνσταντίνων Αριστοτου 3 Χαλάνδρι
10 Σταυ. Ιορδανίδης Σωκράτους 71 Καλλιθέα
11 Αλ. Ροδάκης Κονίτσης Κάτω Πεύκη
12 Ιωαν. Σαρρής Βρυλησσιών 5 Χαλάνδρι
13 Ν. Μίχος Πολίβα 15 Πατήσια
14 Γ. Δούκας Ιδομενέως 77 Ν. Λιόσια
15 Διακονταπουλος
16 Τορέας
17 Κων/νο Μεντενιώτου
18 Ελένη Ξυδού Βορτεταίου 132 Πετρούπολης
19 Χουντής Δημ. Σπ. Χουντά 22 Πυλαια Στ Χουντή Επισκόπου Κάτω
20
21 Δημ. Καρπαρα
22 Γ. Αγαπίδης
23 Ευστ. Μουσούτης Η Αλεξανδρου 35 Πειραιώς
24 Ν. Μουρτζίκος Ταξιαρχών 10-12 Α Πατήσια

ΚΛΙΜΑΚΑ 1:500

Ο ΣΥΝΤΑΞΑΣ

ΜΠΟΚΙΑΣ ΑΡΙΣΤΕΙΔΗΣ

Αριθ. 13371/271 (3)

Απόρριψη πρότασης τροποποιήσεως του ρυμοτομικού σχεδίου Μεταμόρφωσης στα 99 και 100 Ο.Τ. Ν. Ανατολ. Αττικής.

Ο ΝΟΜΑΡΧΗΣ ΑΝΑΤ. ΑΤΤΙΚΗΣ

Έχοντας υπόψη:

1. Τις διατάξεις α) του Ν. Δ/τος της 17.7.1923 «περί σχεδίων πόλεων κ.λπ.» όπως μεταγενέστερα τροποποιήθηκαν και συμπληρώθηκαν και ειδικότερα το άρθρο 29 και β) της παρ. 2 του άρθρου 4 του Ν. 622/1977 «περί εισπράξεως υπό του Δημοσίου Ταμείου των δια την έκδοσιν οικοδομικών αδειών καταβαλλομένων φόρων κ.λπ.» (ΦΕΚ 171Α).

2. Τις διατάξεις του Ν. 947/1979 «περί οικιστικών περιοχών» (ΦΕΚ 169/Α) και ειδικότερα το άρθρο 62 παρ. 1.

3. Τις διατάξεις του Ν. 3200/1955 «περί διοικητικής αποκέντρωσης» (ΦΕΚ 97/Α).

4. Τις διατάξεις του άρθρου 1 του Α.Ν. 314/68 «περί παροχής εις τον Υπουργόν Βορείου Ελλάδος και Νομάρχας αρμοδιότητας επί θεμάτων εγκρίσεως επεκτάσεως ή τροποποιήσεως σχεδίων πόλεων και κωμών» (ΦΕΚ 47/Α) όπως αντικαταστάθηκε με το Ν.Δ. 1018/1971 (ΦΕΚ 220/Α) και συμπληρώθηκε με την παρ. 2 του άρθρου 33 του Ν. 1337/83 «περί επεκτάσεως των πολεοδομικών σχεδίων, οικιστική ανάπτυξη και σχετικές ρυθμίσεις» (ΦΕΚ 33/Α).

5) Τις διατάξεις του από 9.5.86 Π. Δ/τος ΦΕΚ 70Α/86.

6) Τις υπ' αρ. 160/86 και 209/86 αποφάσεις Δ.Σ. Μεταμόρφωσης.

7) Το πρακτικό 37/87 της συνεδρίας 28/87 για το θέμα του Νομαρχιακού Συμβουλίου Χωροταξίας, Οικισμού και Περιβάλλοντος Διαμερίσματος Ανατολικής Αττικής, αποφασίζουμε:

Απορρίπτεται η πρόταση τροπ/σεως του ρυμοτομικού σχεδίου Μεταμόρφωσης στα 99 και 100 Ο.Τ. όπως φαίνεται στο σχέδιο που συνοδεύει την παρούσα απόφαση σε κλίμακα 1:500 για λόγους αισθητικούς και πολεοδομικούς διότι διακόπτεται η συνέχεια των ρυμοτομικών και οικοδομικών γραμμών ενώ παράλληλα δημιουργείται πρόβλημα στην κυκλοφορία της περιοχής.

Η απόφαση αυτή να δημοσιευθεί στην Εφημερίδα της Κυβερνήσεως.

Αγ. Παρασκευή, 3 Νοεμβρίου 1987

Ο Νομάρχης

ΗΡ. ΠΑΠΑΔΟΠΟΥΛΟΣ

ΟΔΟΣ ΒΟΥΛΓΑΡΟΚΤΟΝΟΥ

ΟΔΟΣ Χ. ΤΡΙΚΟΥΠΗ

ΟΔΟΣ ΘΕΟΤΟΚΟΠΟΥΛΟΥ

ΟΤ 97 · ΟΤ 99 · ΟΤ 100 · ΟΤ 101 · ΟΤ 102 · ΟΤ 110 · ΟΤ 111

προτεινομενη ρυμοτομικη γραμμη
προτεινομενη οικοδομικη γραμμη
καταργουμενη ρυμοτομικη γραμμη
καταργουμενη οικοδομικη γραμμη

ΑΠΟΣΠΑΣΜΑ ΡΥΜΟΤΟΜΙΚΟΥ ΣΧΕΔΙΟΥ ΚΛΙΜΑΚΑ 1:2000

ΟΡΟΙ ΔΟΜΗΣΗΣ

ΡΔ 30-5-70		ΠΡΟ 14-4-70	
21 > πλ οδου > 21		21 > πλ οδού > 21	
Ε: 400	Ε: 750	Ε: 200	Ε: 400
Π: 13	Π: 20	Π: 10	Π: 13
Β: 18	Β: 50	Β: 12	Β: 18

ΣΔ 1.20 ισχυει ΟΓΟΚ-85

ΚΤΗΜΑΤΟΛΟΓΙΚΟΣ ΠΙΝΑΚΑΣ

Α/Α	ΟΝΟΜΑΤΕΠΩΝΥΜΟ	ΔΙΕΥΘΥΝΣΗ	ΠΑΡΑΤΗΡΗΣΕΙΣ
1	Ειρηνη Γιωργουδακη	Χαρ. Τρικουπη - Μεταμορφωση	
2	Ελενη Καταρα	Χαρ Τρικουπη 28 - Μεταμορφωση	
3	Ιωαννης Κερεντζης	Πεντελης 6 - Μεταμορφωση	ευπρος κλ Γιοπανου
4α	Χαραλαμπος Σουβαντζης	Ραμνουντος 50 - Ν Ιωνια	
4	Δημητριος Λουβαρης	Π Τσαλδαρη 136 - Νικαια	
5	Αλεξανδρος Καργακος	Θεοφραστου 62 - Κερατσινι	
6	Ανδριανος Ζαφειρης	Χαρ Τρικουπη 29 - Μεταμορφωση	

ΑΡΜΑ ΤΕΧΝΙΚΗ Ε.Π.Ε
εταιρεια μελετων τεχνικων εργων
σοφ βενιζελου 11 λυκοβρυση τκ 141 23 τηλ 2825-160

ΕΡΓΟ	ΤΡΟΠΟΠΟΙΗΣΗ ΣΧΕΔΙΟΥ
ΘΕΣΗ	ΟΤ 99-100 ΜΕΤΑΜΟΡΦΩΣΗ ΑΤΤΙΚΗΣ
ΙΔΙΟΚΤΗΤΗΣ	
ΣΧΕΔΙΟ	ΤΟΠΟΓΡΑΦΙΚΟ ΔΙΑΓΡΑΜΜΑ

ημερομηνια	κλιμακα	α/α αρχειου	αρ σχεδιου
ΦΕΒΡΟΥΑΡΙΟΣ 1987	1:500		

σημειωση να βασιζεστε στις διαστασεις και οχι στην κλιμακα

υπογραφη σφραγιδα	εγκρισεις

Αριθ. 27986/381/86 (4)

Τροποποίηση εγκεκριμένου σχεδίου Μελισσίων στο Ο.Τ. 39 Ν. Ανατολ. Αττικής.

Ο ΝΟΜΑΡΧΗΣ ΑΝΑΤ. ΑΤΤΙΚΗΣ

Έχοντας υπόψη:

1. Τις διατάξεις του Ν. Δ/τος της 17.7.1923 «περί σχεδίων πόλεων κ.λπ.» όπως μεταγενέστερα τροποποιήθηκαν και συμπληρώθηκαν και ειδικότερα το άρθρο 29 και β) της παρ. 2 του άρθρου 4 του Ν. 622/1977 «περί εισπράξεως υπό του Δημοσίου Ταμείου των δια την έκδοσιν οικοδομικών αδειών καταβαλλομένων φόρων κ.λπ.» (ΦΕΚ 171Α).

2. Τις διατάξεις του Ν. 947/1979 «περί οικιστικών περιοχών» (ΦΕΚ 169/Α) και ειδικότερα το άρθρο 62 παρ. 1.

3. Τις διατάξεις του Ν. 3200/1955 «περί διοικητικής αποκέντρωσης» (ΦΕΚ 97/Α).

4. Τις διατάξεις του άρθρου 1 του Α.Ν. 314/68 «περί παροχής εις τον Υπουργόν Βορείου Ελλάδος και Νομάρχας αρμοδιότητας επί θεμάτων εγκρίσεως επεκτάσεως ή τροποποιήσεως σχεδίων πόλεων και κωμών» (ΦΕΚ 47/Α) όπως αντικαταστάθηκε με το Ν.Δ. 1018/1971 (ΦΕΚ 220/Α) και συμπληρώθηκε με την παρ. 2 του άρθρου 33 του Ν. 1337/83 «περί επεκτάσεως των πολεοδομικών σχεδίων, οικιστική ανάπτυξη και σχετικές ρυθμίσεις» (ΦΕΚ 33/Α).

5) Τις διατάξεις του από 9.5.86 Π. Δ/τος ΦΕΚ 70Α/86.

6) Τις υπ' αρ. 166/1986, 203/1986 και 105/1987 αποφάσεις Κ.Σ. Μελισσίων.

7) Το πρακτικό 29/87 της συνεδρίας 22/87 για το θέμα του Νομαρχιακού Συμβουλίου Χωροταξίας, Οικισμού και Περιβάλλοντος Διαμερίσματος Ανατολικής Αττικής, αποφασίζουμε:

Εγκρίνεται η τροποποίηση του εγκεκριμένου σχεδίου Μελισσίων στο υπ' αριθμ. Ο.Τ. 39:

1. Για το διαχωρισμό αυτού σε τρία οικοδομικά τετράγωνα με στοιχεία 39α, 39β, 39γ και

2. Για τη διάνοιξη δρόμων και χαρακτηρισμών αυτών ως πεζόδρομοι όπως λεπτομερώς φαίνεται στο σχέδιο που συνοδεύει την απόφαση αυτή σε κλίμακα 1:500.


Η ισχύς της απόφασης αυτής αρχίζει από την ημέρα δημοσίευσής της στην Εφημερίδα της Κυβέρνησης.

Η απόφαση αυτή να δημοσιευθεί στην Εφημερίδα της Κυβερνήσεως.

Αγ. Παρασκευή, 24 Σεπτεμβρίου 1987

Ο Νομάρχης

ΗΡ. ΠΑΠΑΔΟΠΟΥΛΟΣ

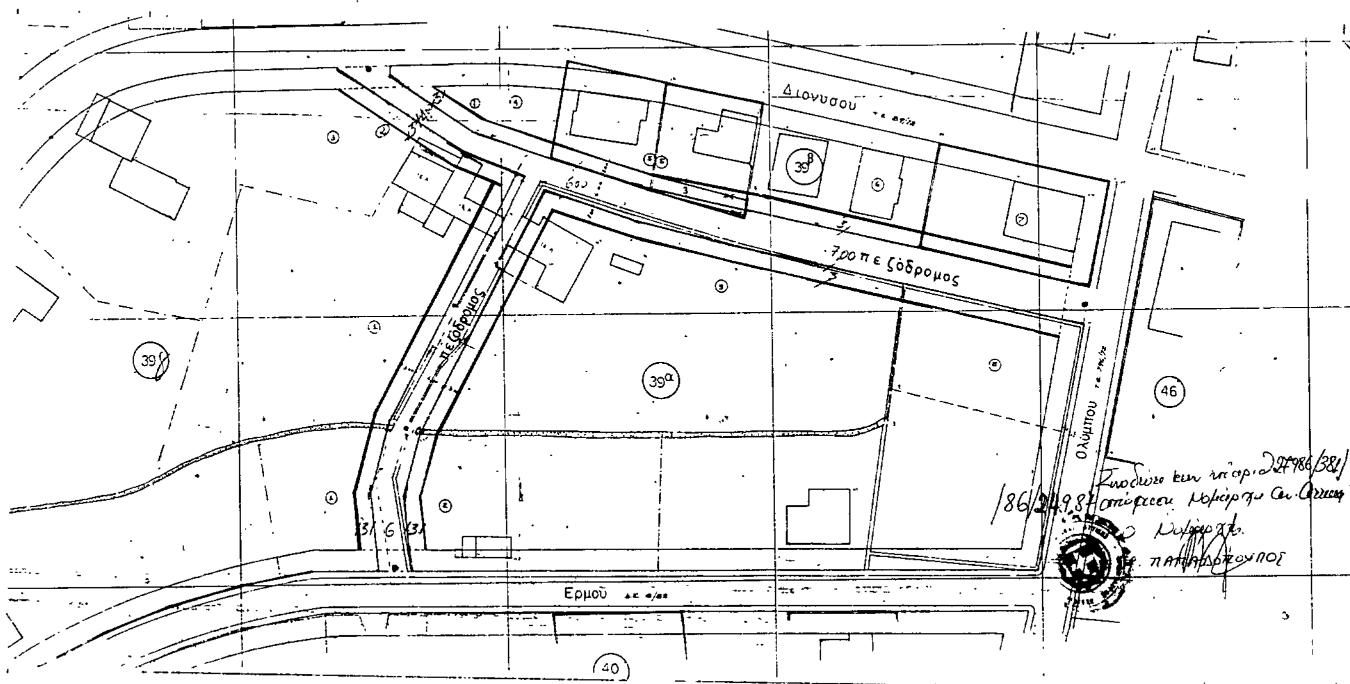

ΑΠΟ ΤΟ ΕΘΝΙΚΟ ΤΥΠΟΓΡΑΦΕΙΟ